


		Наружный цвет		Изоляция, мм			
Внутр. высота	Внутр. отделка	Рамы	Панелей	Пол	Стены	Потолок	
2540	светлый дуб	RAL 5010	RAL 5010	60	60	100	

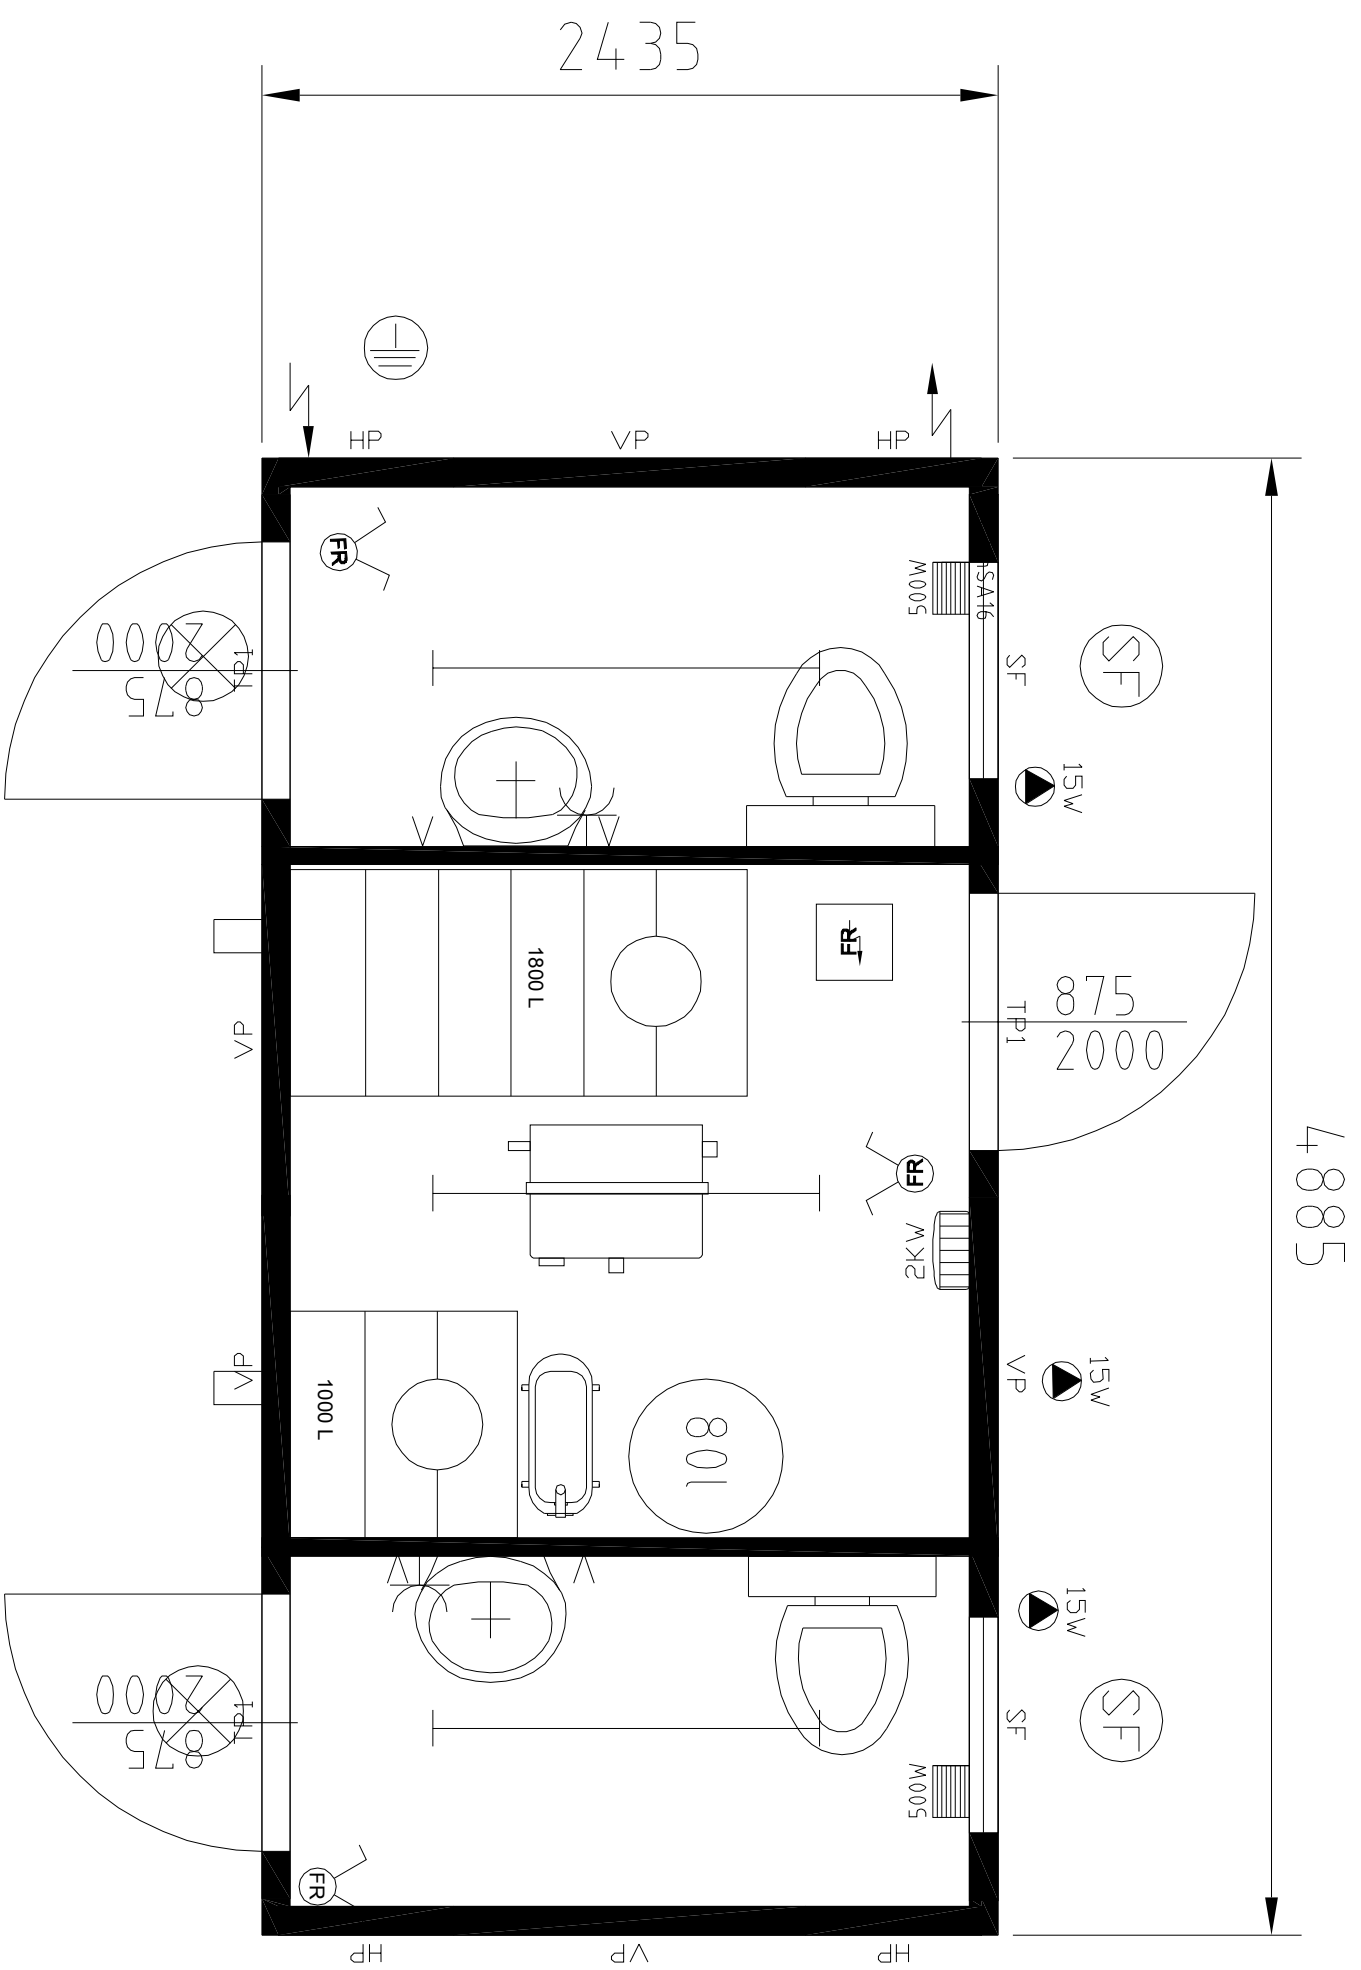

Q00184										Неотом		
Сантехнический контейнер CA16 B2										Составил		
Масштаб: 1:25 Формат: А3										Лист		
ООО 'Модультекс'										Листов		
Россия, 125464, г. Москва, ул. Пятницкое шоссе, д.16										2		
Тел.: +7 (495) 943-82-99										4		
Изм.	Кол. Уч.	Лист	Н док.	Подп.	Дата							
00					12.02.13							
ГИП												
Гл. Спец.												
Разработ.												
Проверил												