


		Наружный цвет		Изоляция, мм		
Внутр высота	Внутр отделка	Рама	Панелей	Пол	Стены	Потолок
2540	светлый дуб	RAL 5010	RAL 5010	60	60	100

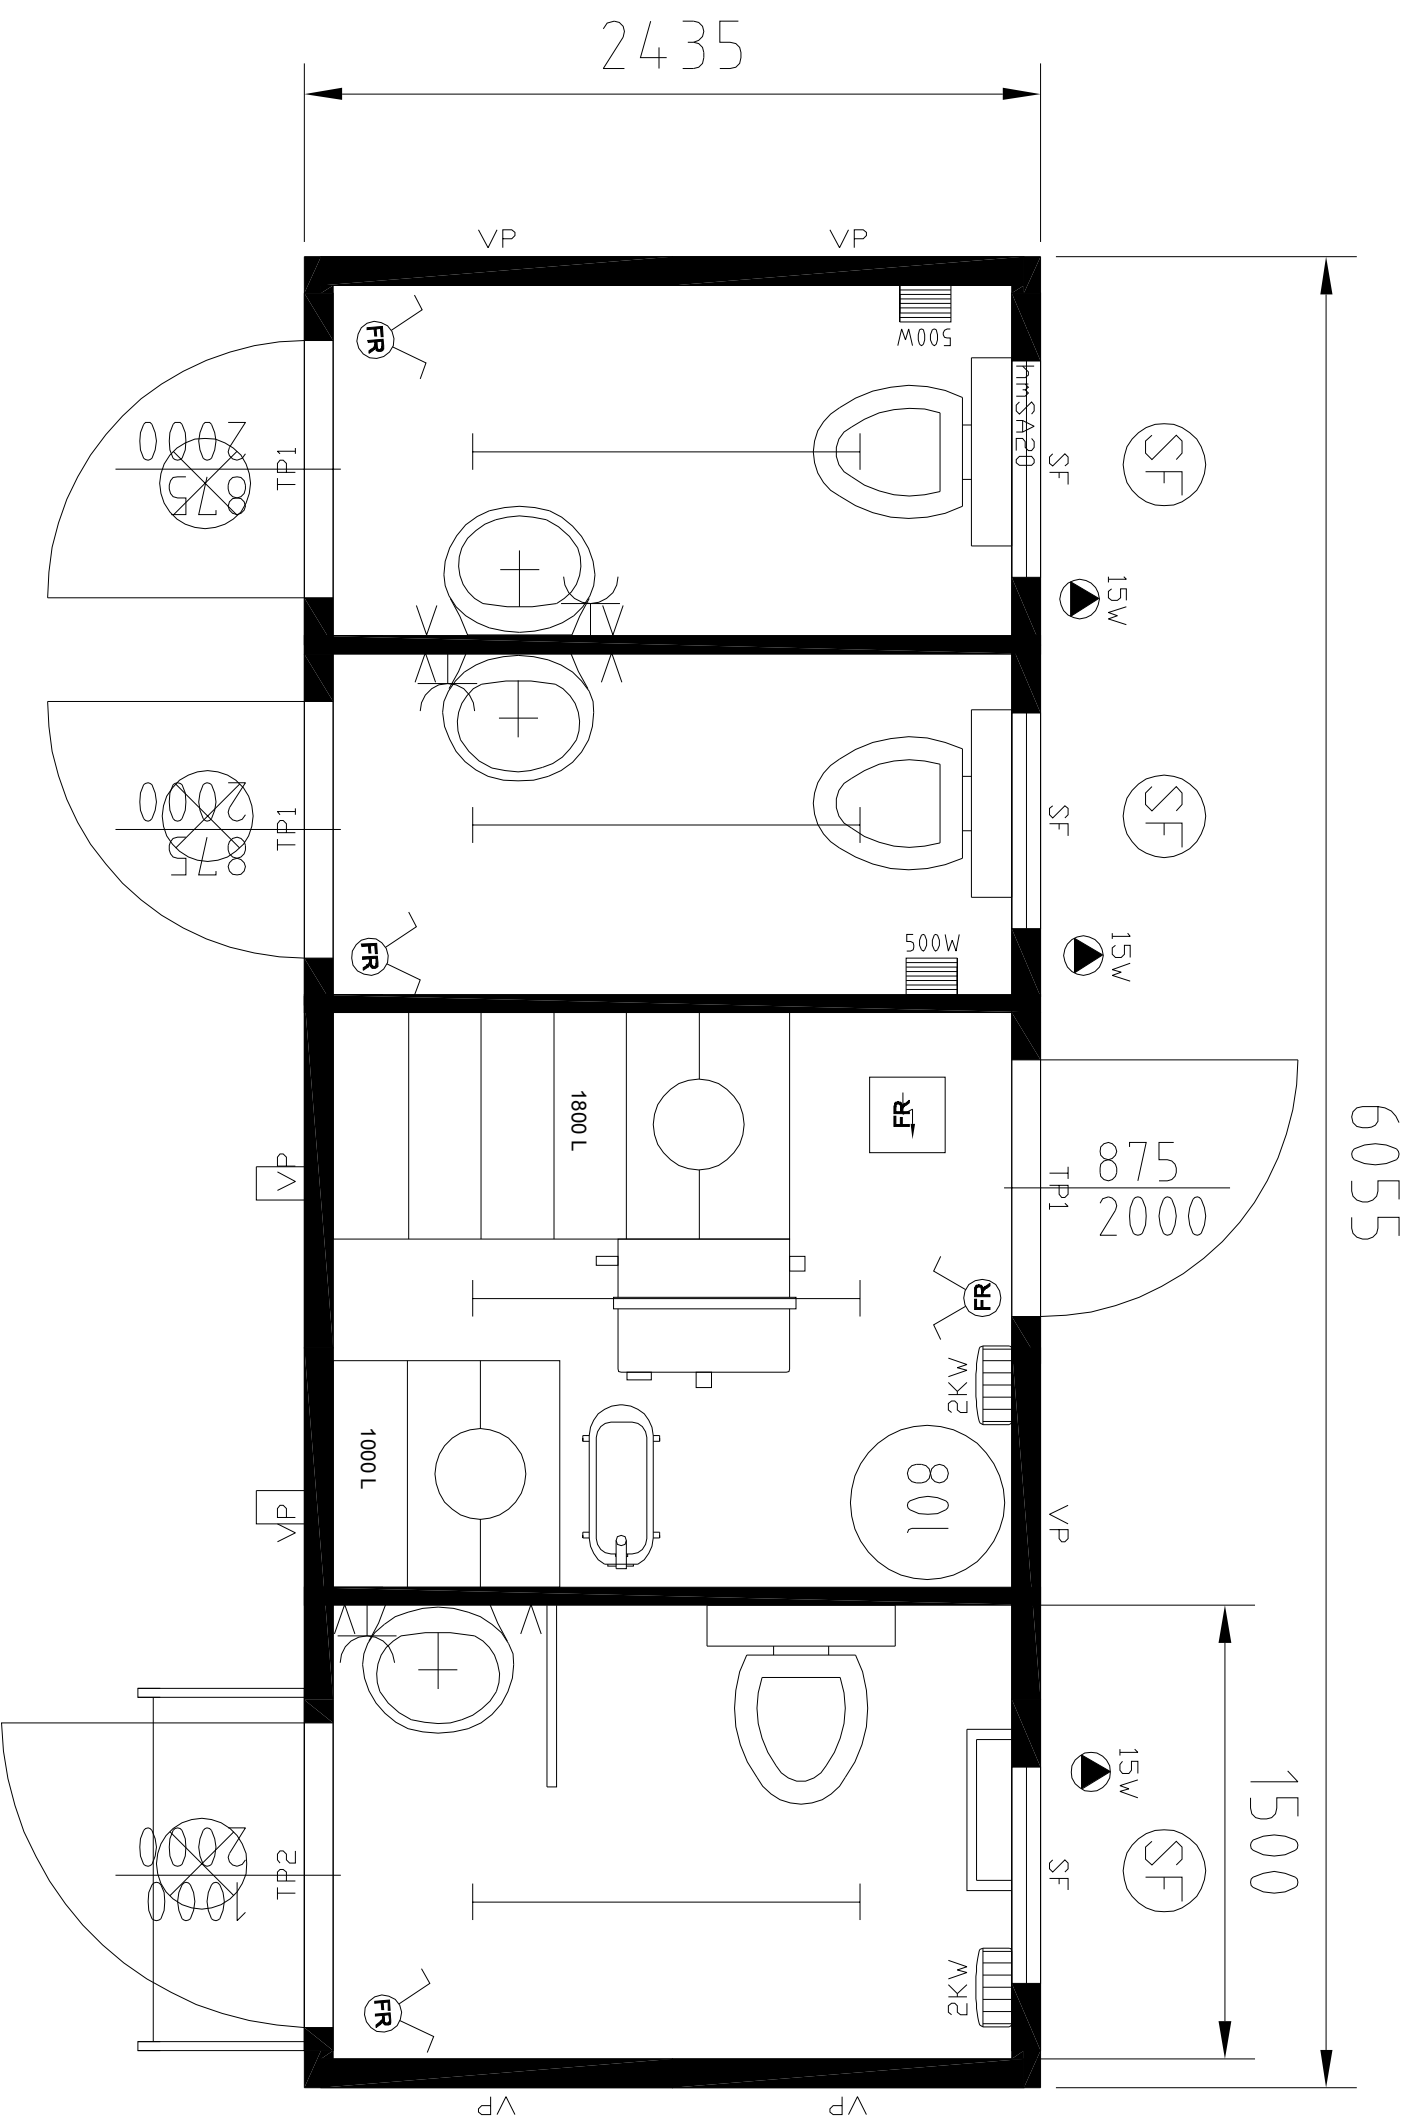

Изм.		Лист		Подл.		Дато		Составил		Лист		Листов	
№	Кол. Уч.	№	В док.	№	Дато	Имя	Лист	Имя	Лист	Имя	Лист	Имя	Лист
00					12.02.13								
ГИП													
ГЛ. Спец.													
Разр. работ.		СК											
Проверил		АР											
Neotom													
Q00184													
Сантехнический контейнер CA20B3-U													
Масштаб: 1:25													
ФОРМАТ А3													
ООО 'Модультекс' Россия, 125464, г. Москва, ул. Пятницкое шоссе, д.1б Тел.: +7 (495) 943-82-99													