


| | | | | | | | |
|---------------|----------------|---------------|----------|--------------|-------|---------|--|
| | | Наружный цвет | | Изоляция, мм | | | |
| Внутр. высота | Внутр. отделка | Рамы | Панелей | Пол | Стены | Потолок | |
| 2540 | светлый дуб | RAL 5010 | RAL 5010 | 60 | 60 | 100 | |

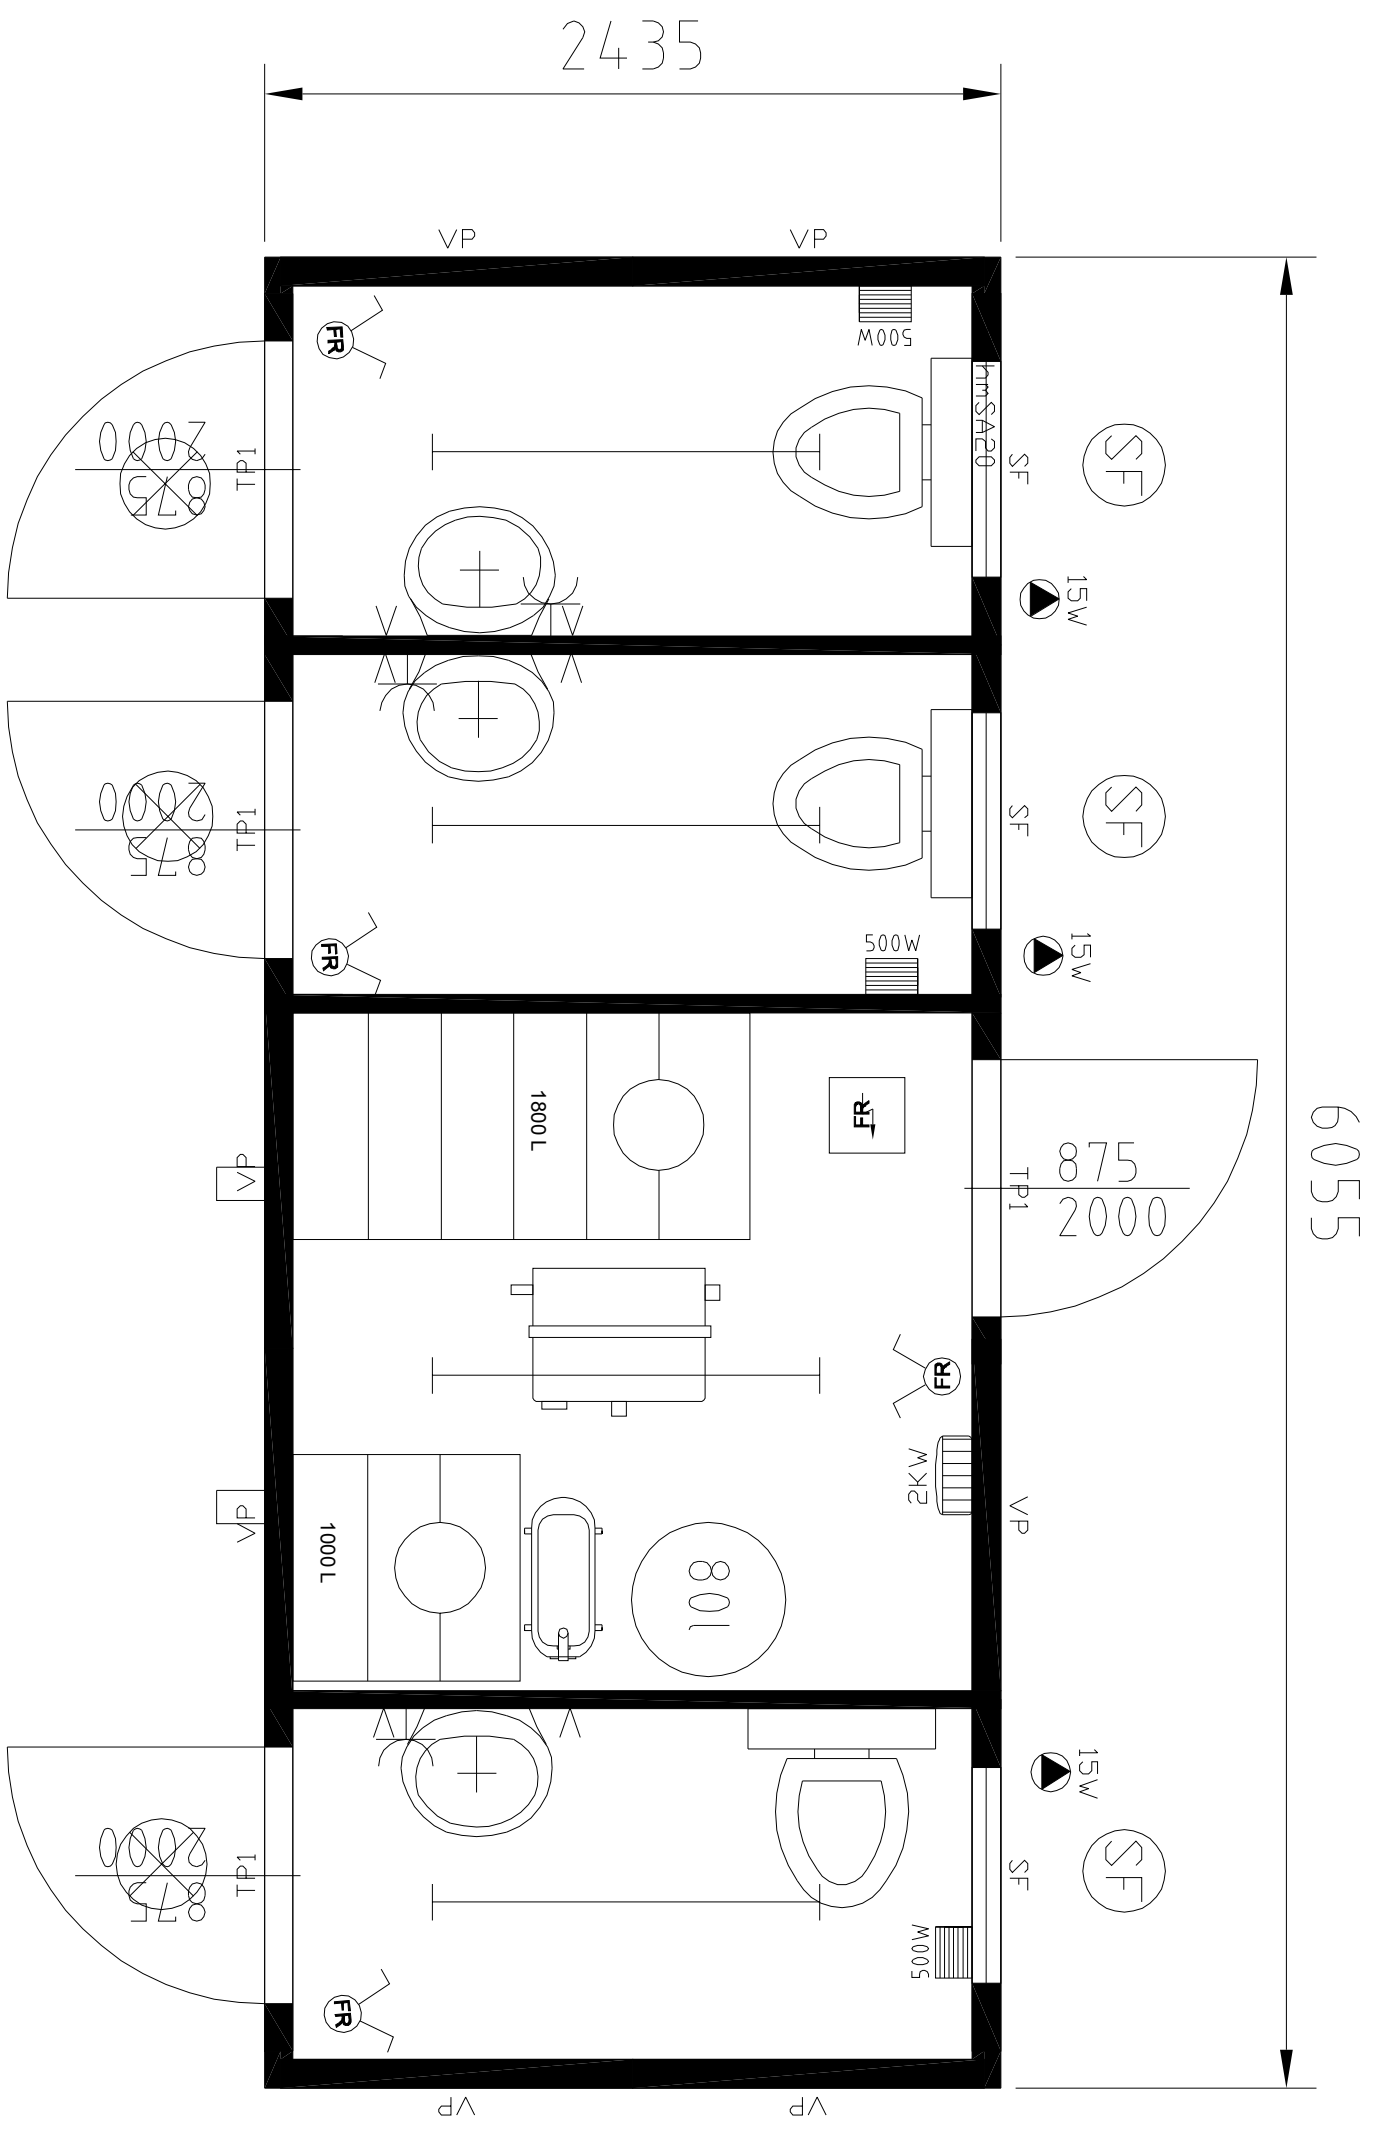

| | | | | | | | |
|--|----------|------|--------|----------|----------|--|--|
| 000184 | | | | Леотом | | | |
| Сантехнический контейнер CA20B3 | | | | Составил | | | |
| Масштаб: 1:25 Формат: А3 | | | | Лист | | | |
| 000 'Модультекс' | | | | Листов | | | |
| Россия, 125464, г. Москва, ул. Пятницкое шоссе, д.16 | | | | 4 | | | |
| Тел.: +7 (495) 943-82-99 | | | | 4 | | | |
| Изм. | Кол. Уч. | Лист | Н док. | Подп. | Дата | | |
| 00 | | | | | 12.02.13 | | |
| ГИП | | | | | | | |
| Гл. Спец. | | | | | | | |
| Разработ. | | | | | | | |
| Проверил | | | | | | | |