


		Наружный цвет		Изоляция, мм			
Внутр. высота	Внутр. отделка	Рамы	Панелей	Пол	Стены	Потолок	
2540	светлый дуб	RAL 5010	RAL 5010	60	60	100	

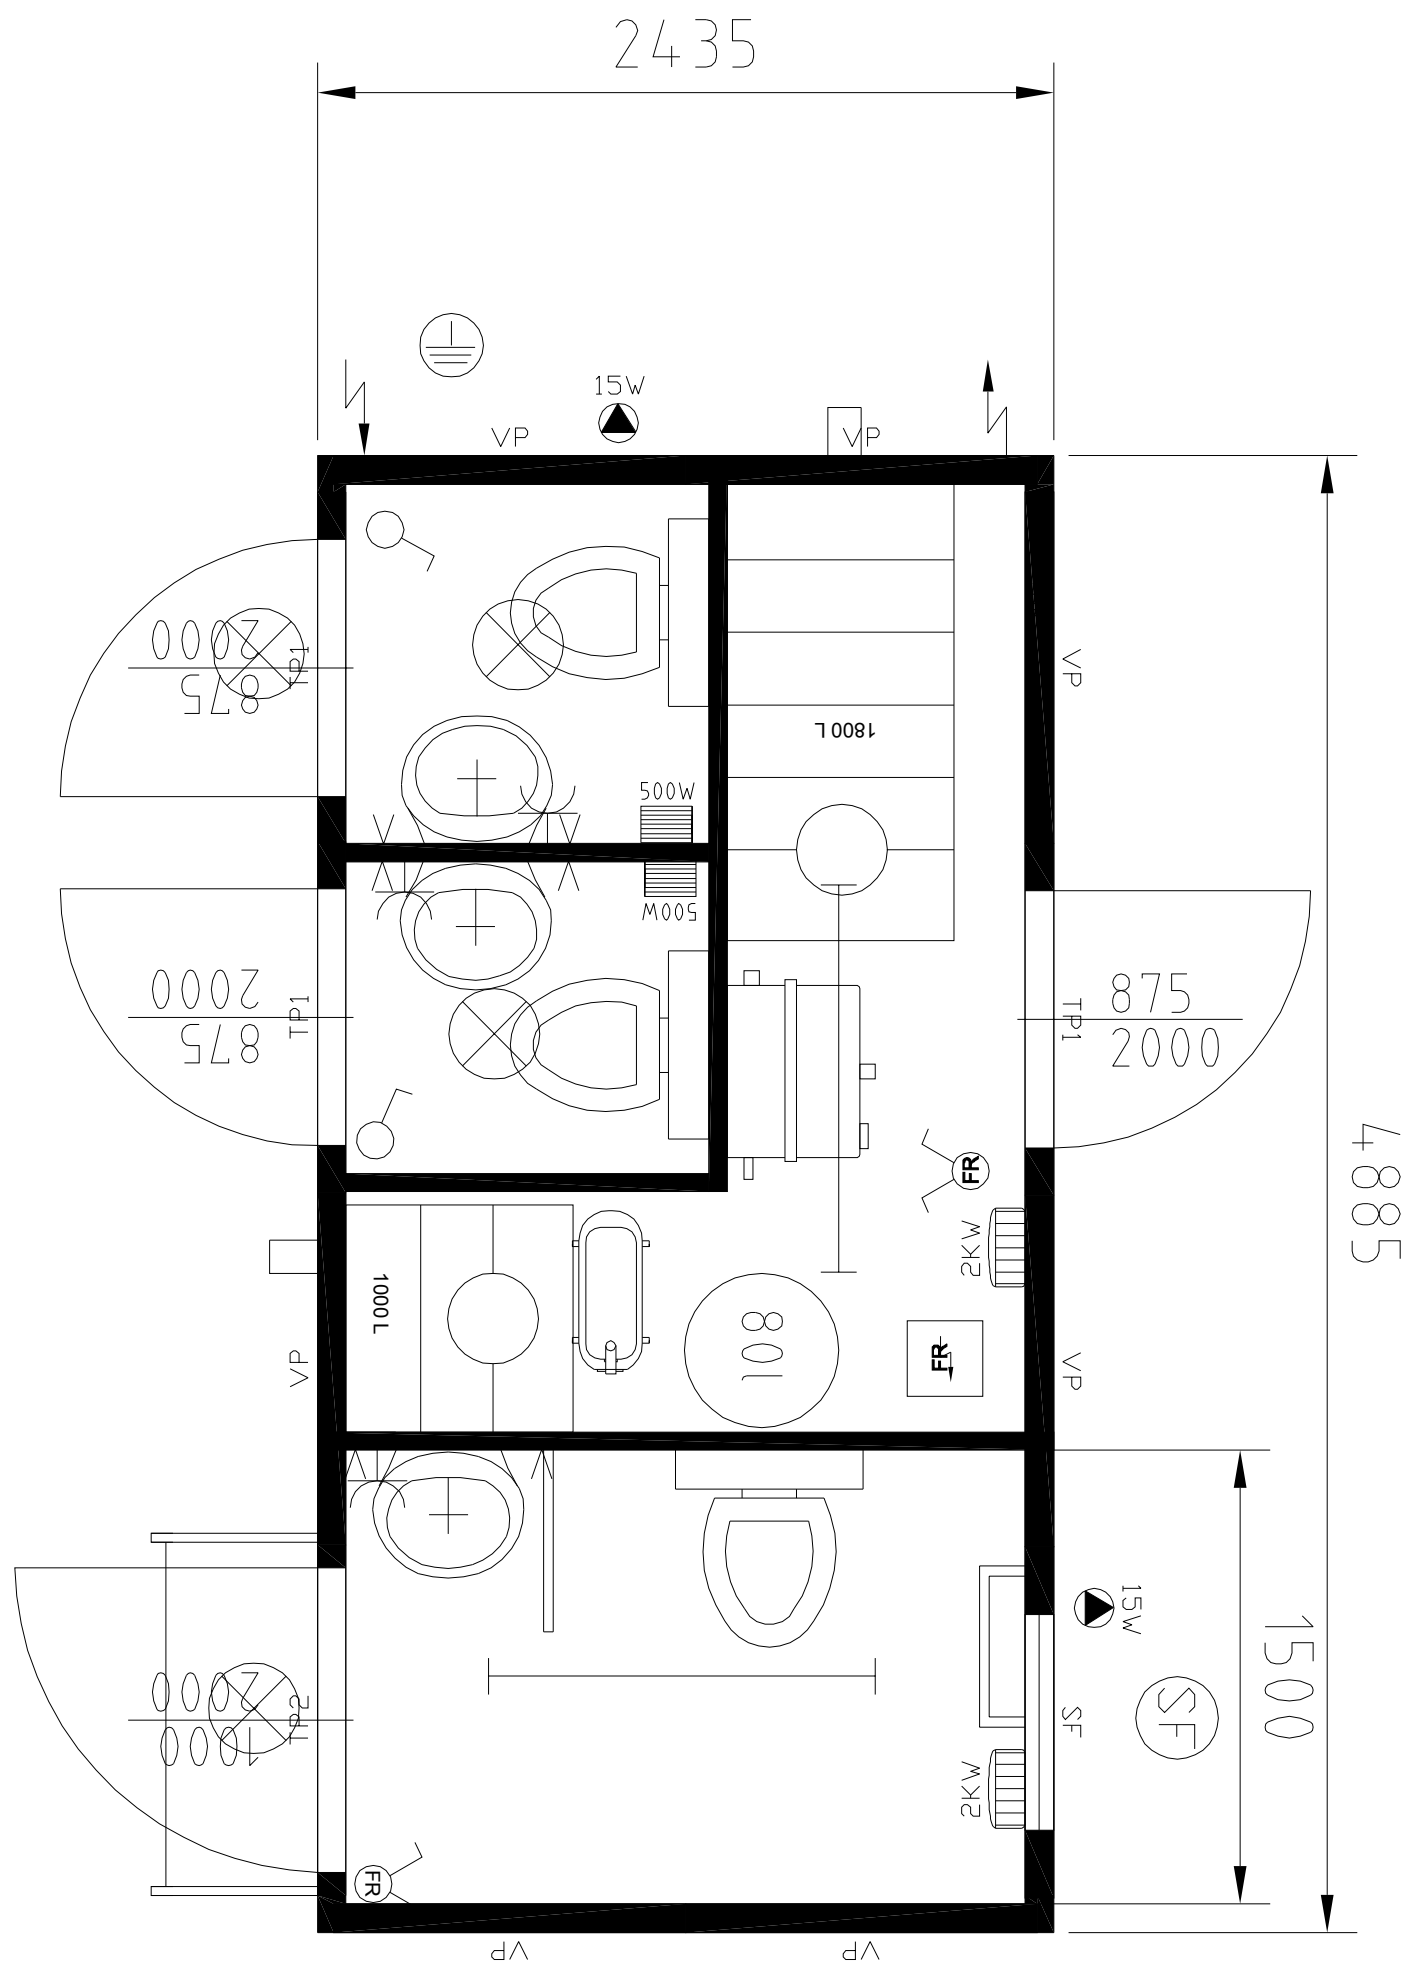

Q00184						Неотом			Составил			Лист			Листов					
Сантехнический контейнер СА16В3-У						Масштаб: 1:25			ФОРМАТ А3			000 'Модультекс'			Россия, 125464, г. Москва, ул. Пятницкое шоссе, д.16			Тел.: +7 (495) 943-82-99		
Изм.	Кол. Уч.	Лист	Н док.	Подп.	Дата															
00					12.02.13															
ГИП						Гл. Спец.			Разработ.			Проверил								
						СК			АР											