


		Наружный цвет		Изоляция, мм			
Внутр. высота	Внутр. отделка	Рамы	Панелей	Пол	Стены	Потолок	
2540	светлый дуб	RAL 5010	RAL 5010	60	60	100	

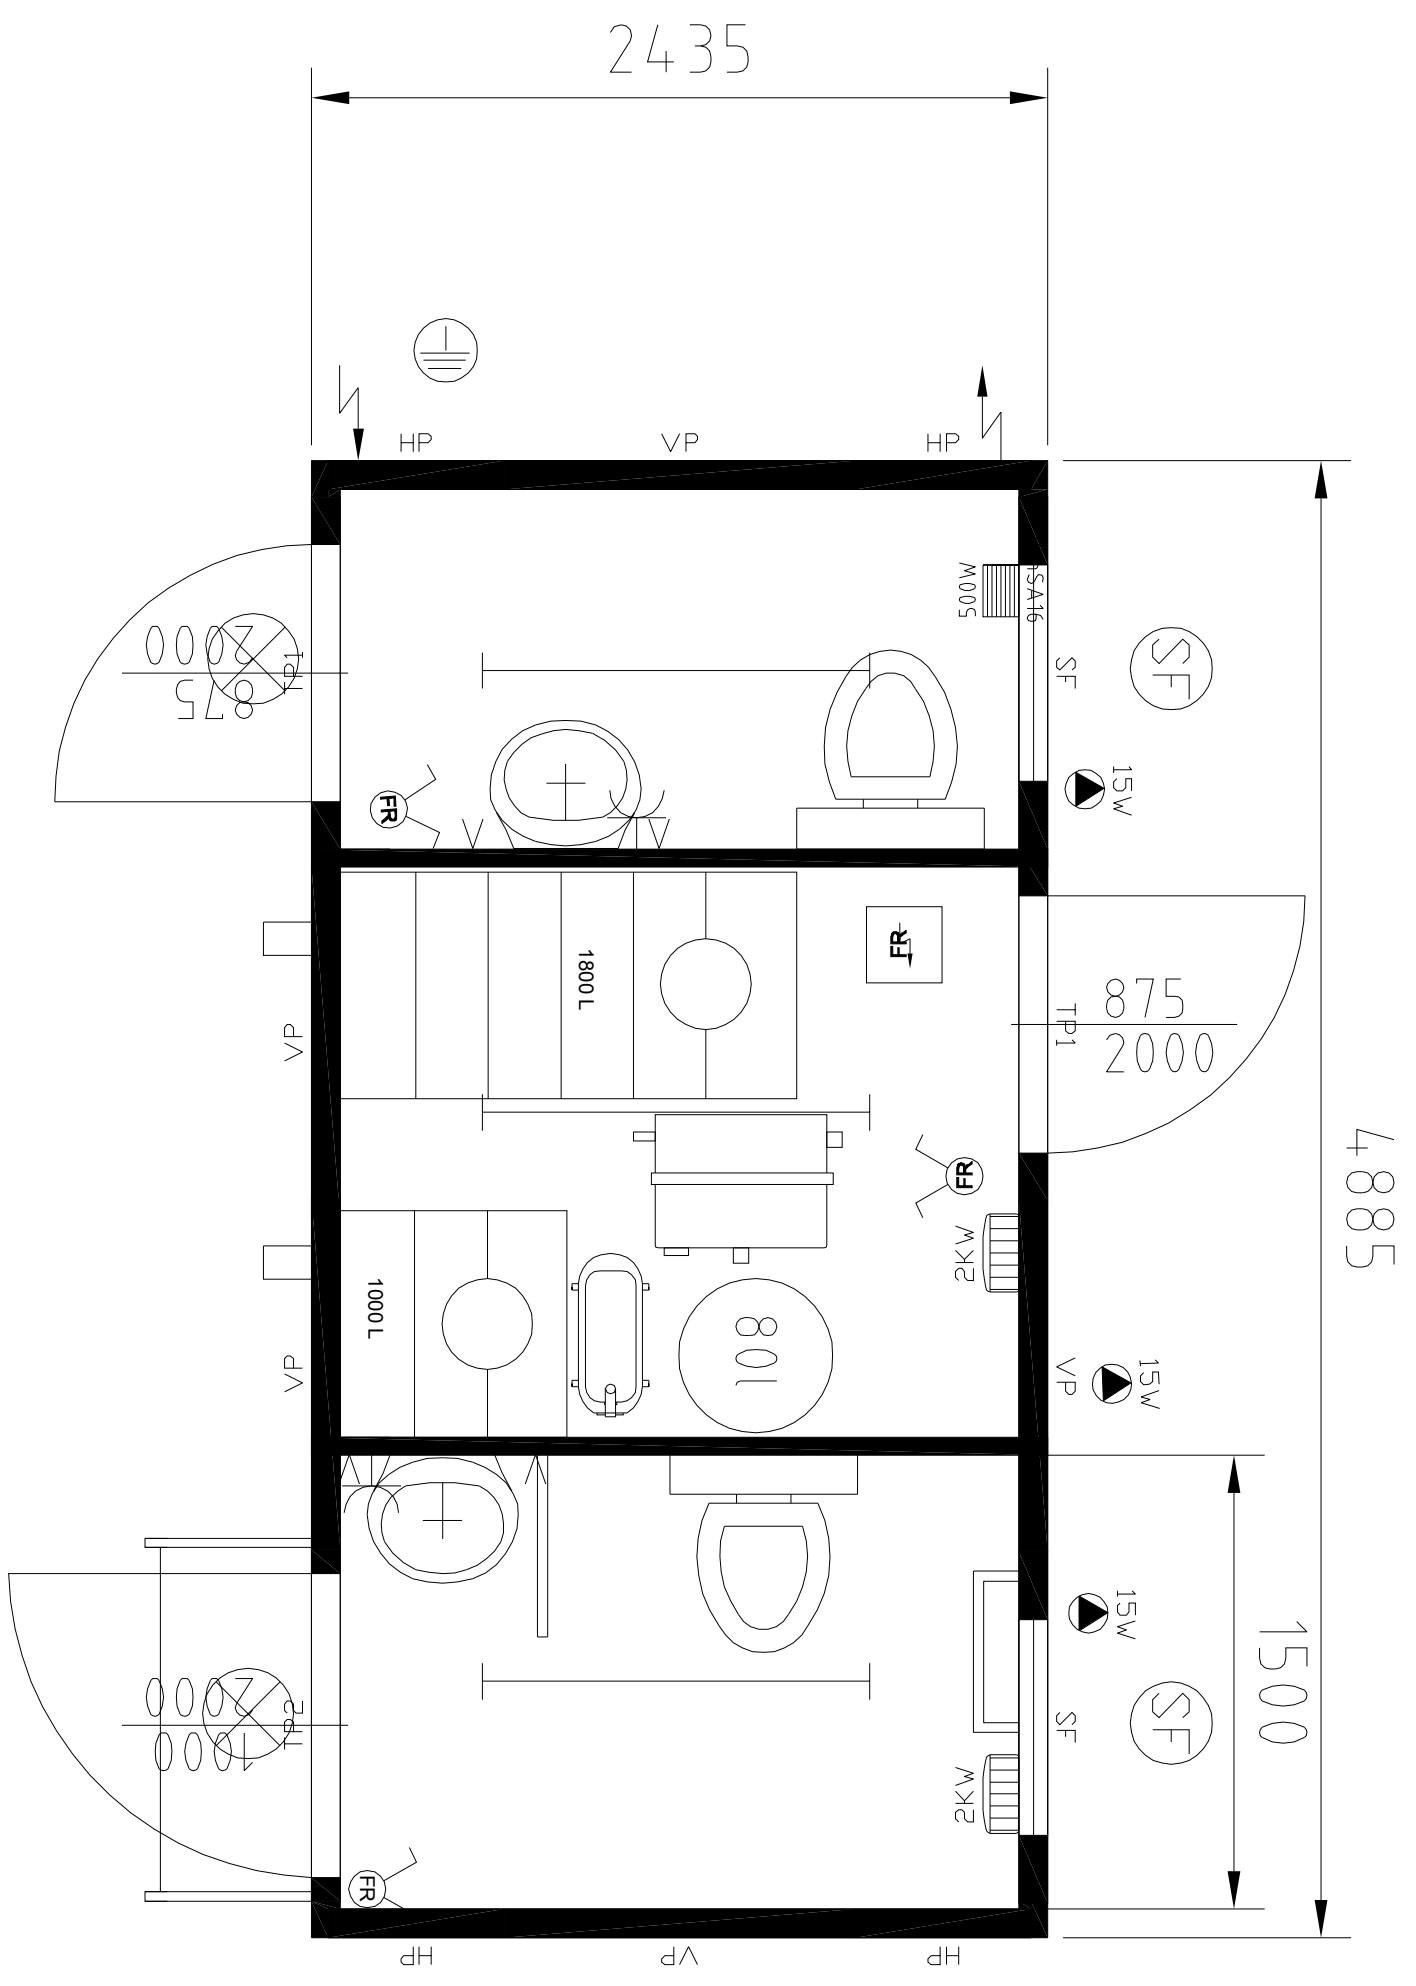

Q00184						Неотом		Составил		Лист		Листов	
00						Изм.		Кол. экз.		Лист		Н док.	
ГЛ.Спец.						Разработ.		СК		Проверил		АР	
12.02.13						Дата							
Масштаб: 1:25						Формат: А3		ООО 'Модультекс'		Россия, 125464, г. Москва, ул. Пятницкое шоссе, д.16		Тел.: +7 (495) 943-82-99	
Сантехнический контейнер СА16В2-У													